



COMUNE
di
SAN PANCRAZIO SALENTINO
Provincia di Brindisi

OGGETTO:

MIGLIORAMENTO FUNZIONALE FINALIZZATO ALLA
SICUREZZA DELL'INCROCIO VIA PER AVETRANA - VIA MASCAGNI

COMMITTENZA: AMMINISTRAZIONE COMUNALE
SAN PANCRAZIO SALENTINO

ELABORATO: PIANO PARTICELLARE DI ESPROPRIO


R13

DATA: Settembre 2020

NOTE: Il Responsabile UTC
Arch. Cosimo Stridi

Intervento su Catastale

Scala 1:2000

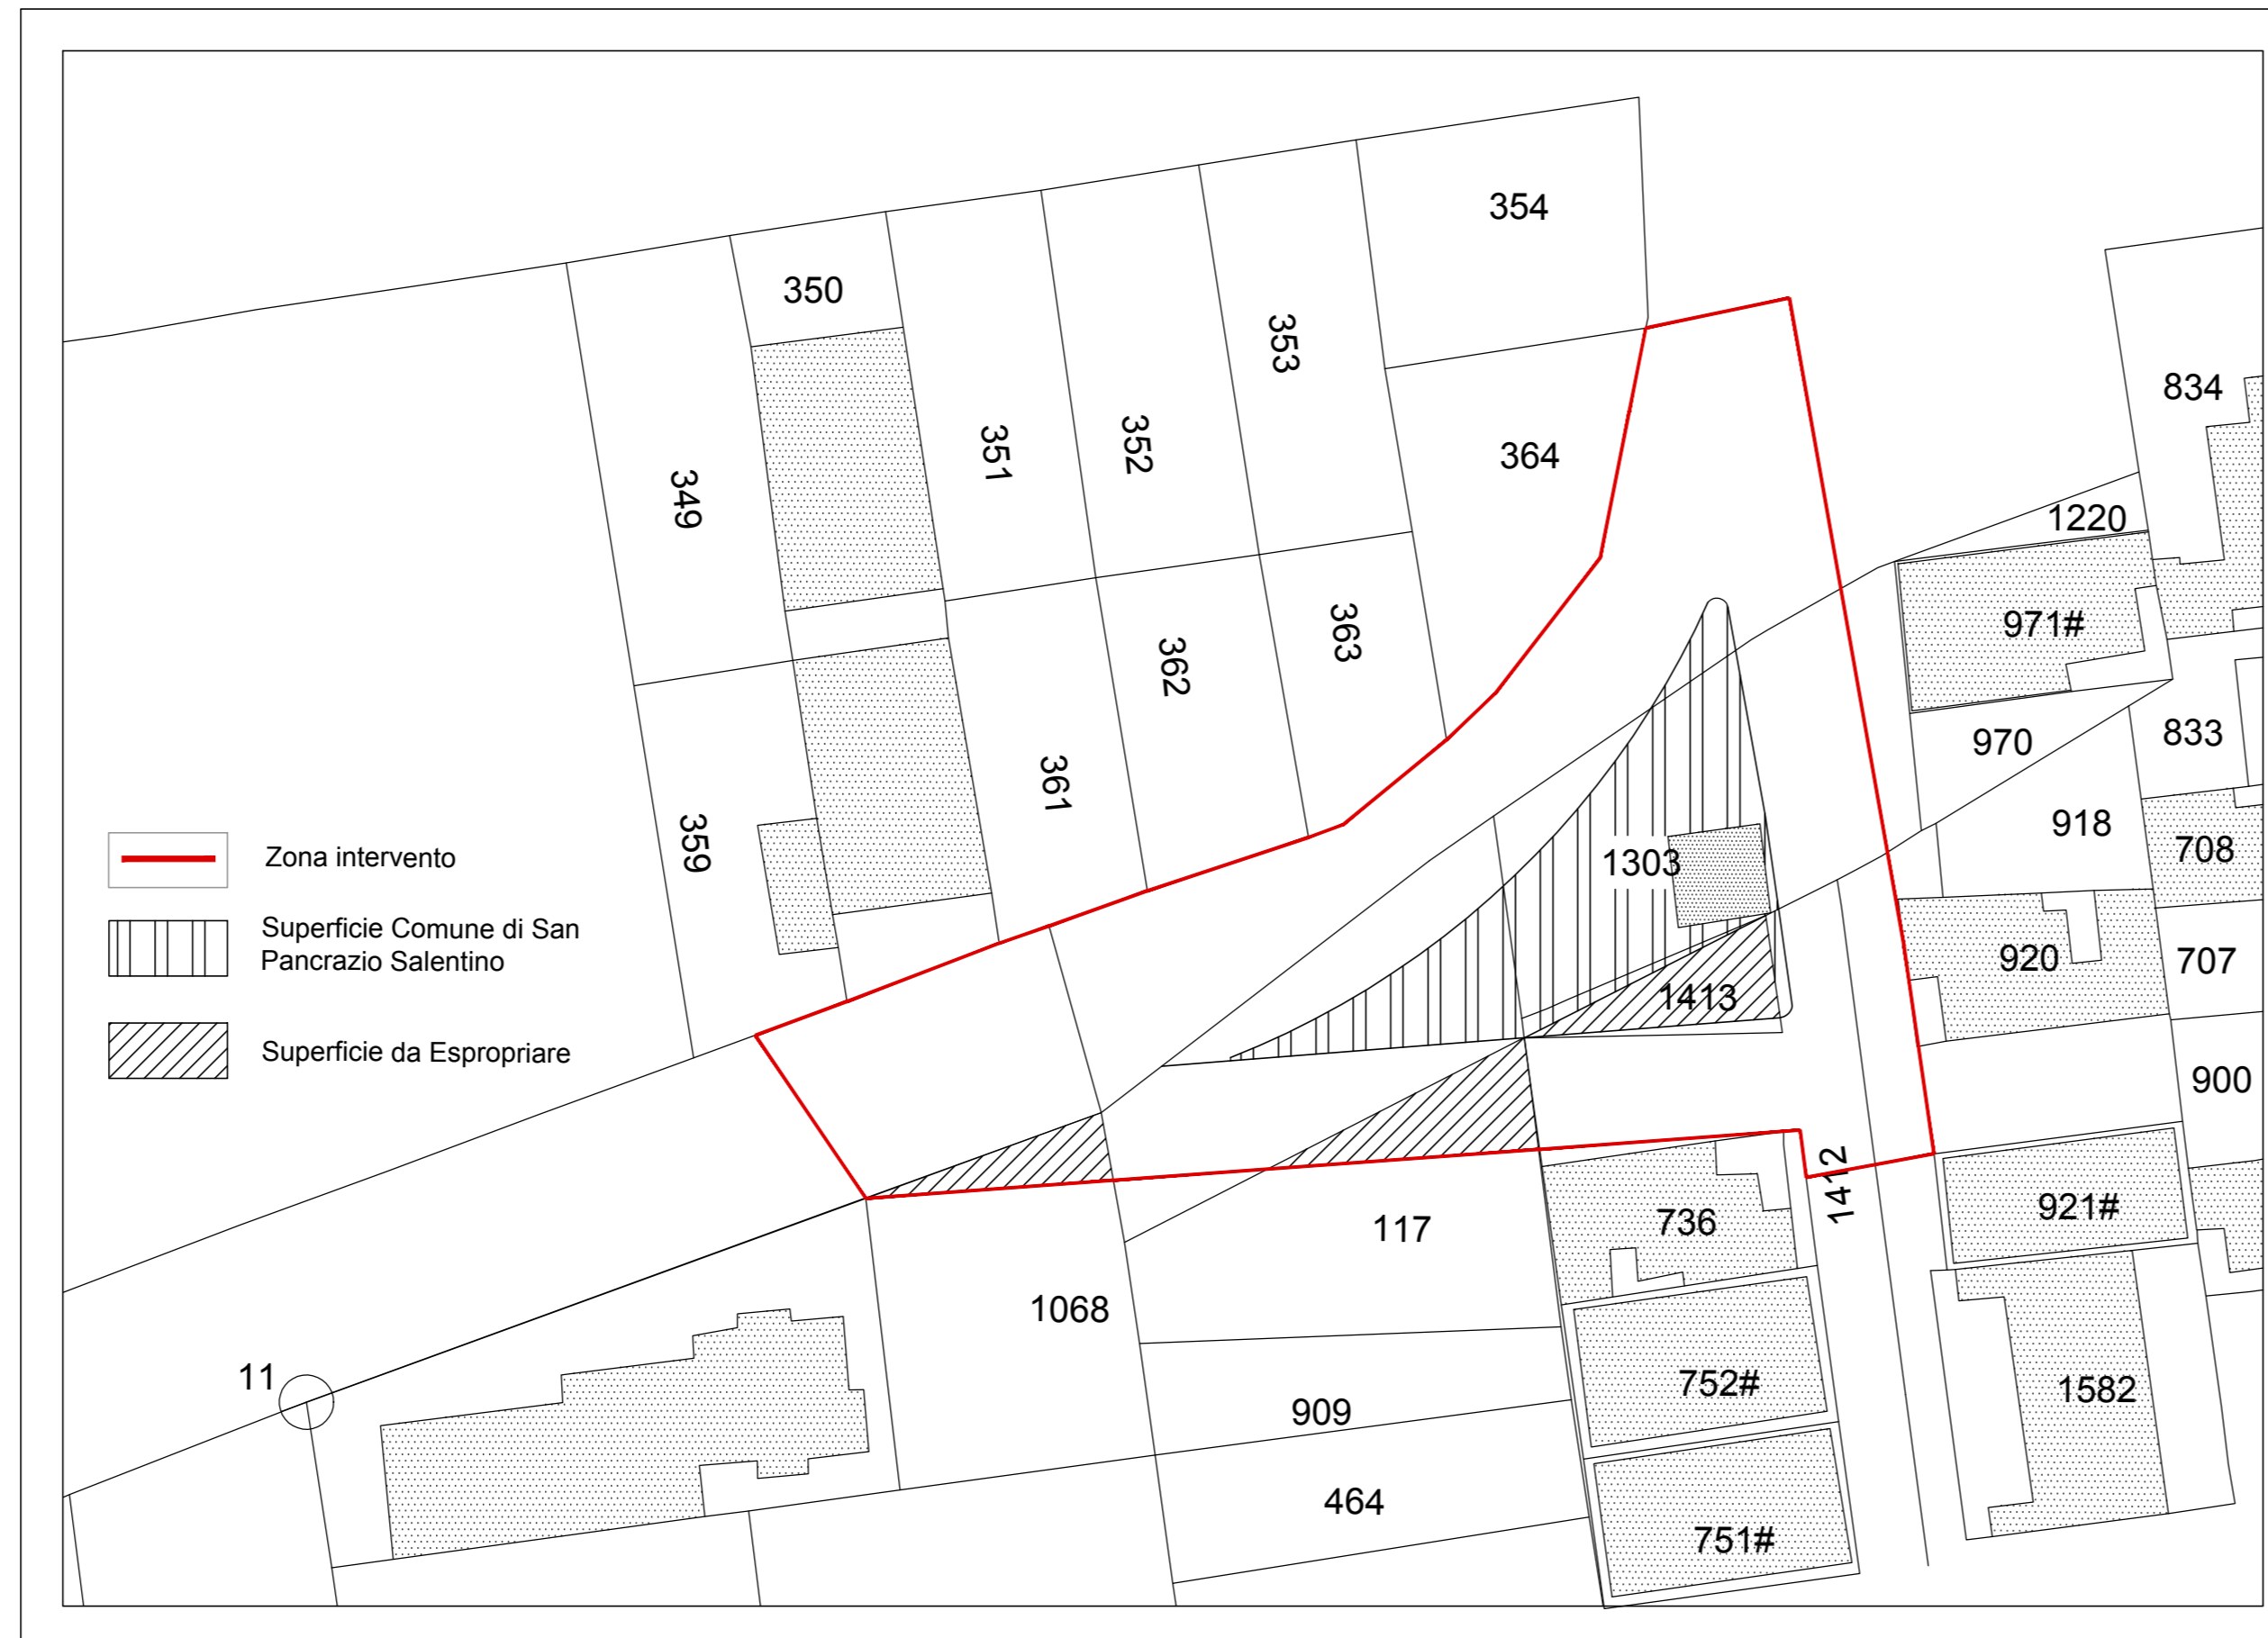

— Zona intervento
 Superficie Comune di San Pancrazio Salentino
 Superficie da Espropriare

TABELLA RIEPILOGATIVA PIANO PARTICELLARE DI ESPROPRIO

N. d'ordine	Ditta	Dati catastali							Sup. da espropriare e/o occupata (mq)	Indennità Unitaria €/mq	Indennità di Esproprio €	
		Foglio	Particella	Sub	Reddito		Quantità	Classe				Sup. Totale (mq)
					Dominicale €	Agrario €						
1	- VALZANO ANNA MIRELLA nata a GERMANIA (EE) il 24/07/1969 C.F. VLZNM69L64Z112K	42	1068		2,67	0,97	Seminativo	2	470	49	50,00	2.450,00
2	- MANCA ADDOLORATA nato/a a SAN PANCRAZIO SALENTINO (BR) il 27/12/1942 Proprietà 3/24 - MANCA CARMELA nata a SAN PANCRAZIO SALENTINO (BR) il 08/03/1923 c.f. MNCML23C48I066D Proprietà 4/24 - MANCA COSIMO nato/a a SAN PANCRAZIO SALENTINO (BR) il 13/06/1928 Proprietà 3/24 - MANCA GIUSEPPE nato a SAN PANCRAZIO SALENTINO (BR) il 17/03/1938 MNCGPP38C17I066Y Proprietà 3/24 - MANCA NICOLA nato a SAN PANCRAZIO SALENTINO (BR) il 21/12/1925 c.f.: MNCNCL25T21I066R Proprietà 3/24 - MANCA SALVATORE nato a SAN PANCRAZIO SALENTINO (BR) il 25/02/1941 c.f. MNCST41B25I066I Proprietà 3/24 - SISTO MARIA nato/a a SAN PANCRAZIO SALENTINO (BR) il 30/10/1956 Comproprietario per 4/24 - SISTO PANCRAZIO nato a SAN PANCRAZIO SALENTINO (BR) il 10/10/1960 c.f. SSTPCR60R10I066G Comproprietario per 4/24	42	117		2,82	1,02	Seminativo	2	496	88,00	50,00	4.400,00
3	- MUSCOGIURI VITA nata a San pancrazio salentino (BR) il 16/02/1926 Proprietà 1000/1000	42	1413		0,56	0,20	Seminativo	2	98	98,00	50,00	4.900,00
TOTALE										235,33	50,00	11.750,00

CALCOLO INDENNITA' DI ESPROPRIO MURO DI RECINZIONE - FG. 42 P.LLA 1413

n.	Descrizione	Lunghezza (ml)	Larghezza (ml)	Altezza (m)	Quantita'	Prezzo unitario(€)	Prezzo totale (€)
1	- FONDAZIONE A FASSA IN TUFO	56,00	0,50	0,50	14,00 mc	100,00	1.400,00
2	- CORDO IN CLS ARMATO	56,00	0,30	0,30	5,04 mc	140,60	710,00
3	- MURATURA IN BLOCCHI DI CLS DA 20 cm	56,00		2,00	112,00 mq	30,00	3.360,00
TOTALE							5.470,00