COMUNE
di
SAN PANCRAZIO SALENTINO
Provincia di Brindisi

OGGETTO :

MIGLIORAMENTO FUNZIONALE FINALIZZATO ALLA

SICUREZZA DELL'INCROCIO VIA PER AVETRANA - VIA MASCAGNI

COMMITTENZA :	AMMINISTRAZIONE COMUNALE SAN PANCRAZIO SALENTINO
ELABORATO:	PLANIMETRIA DI PROGETTO — TAV. 4
DATA :	Settembre 2020
NOTE :	Il Responsabile UTC Arch. Cosimo Stridi

Planimetria di Progetto

Scala: 1:500

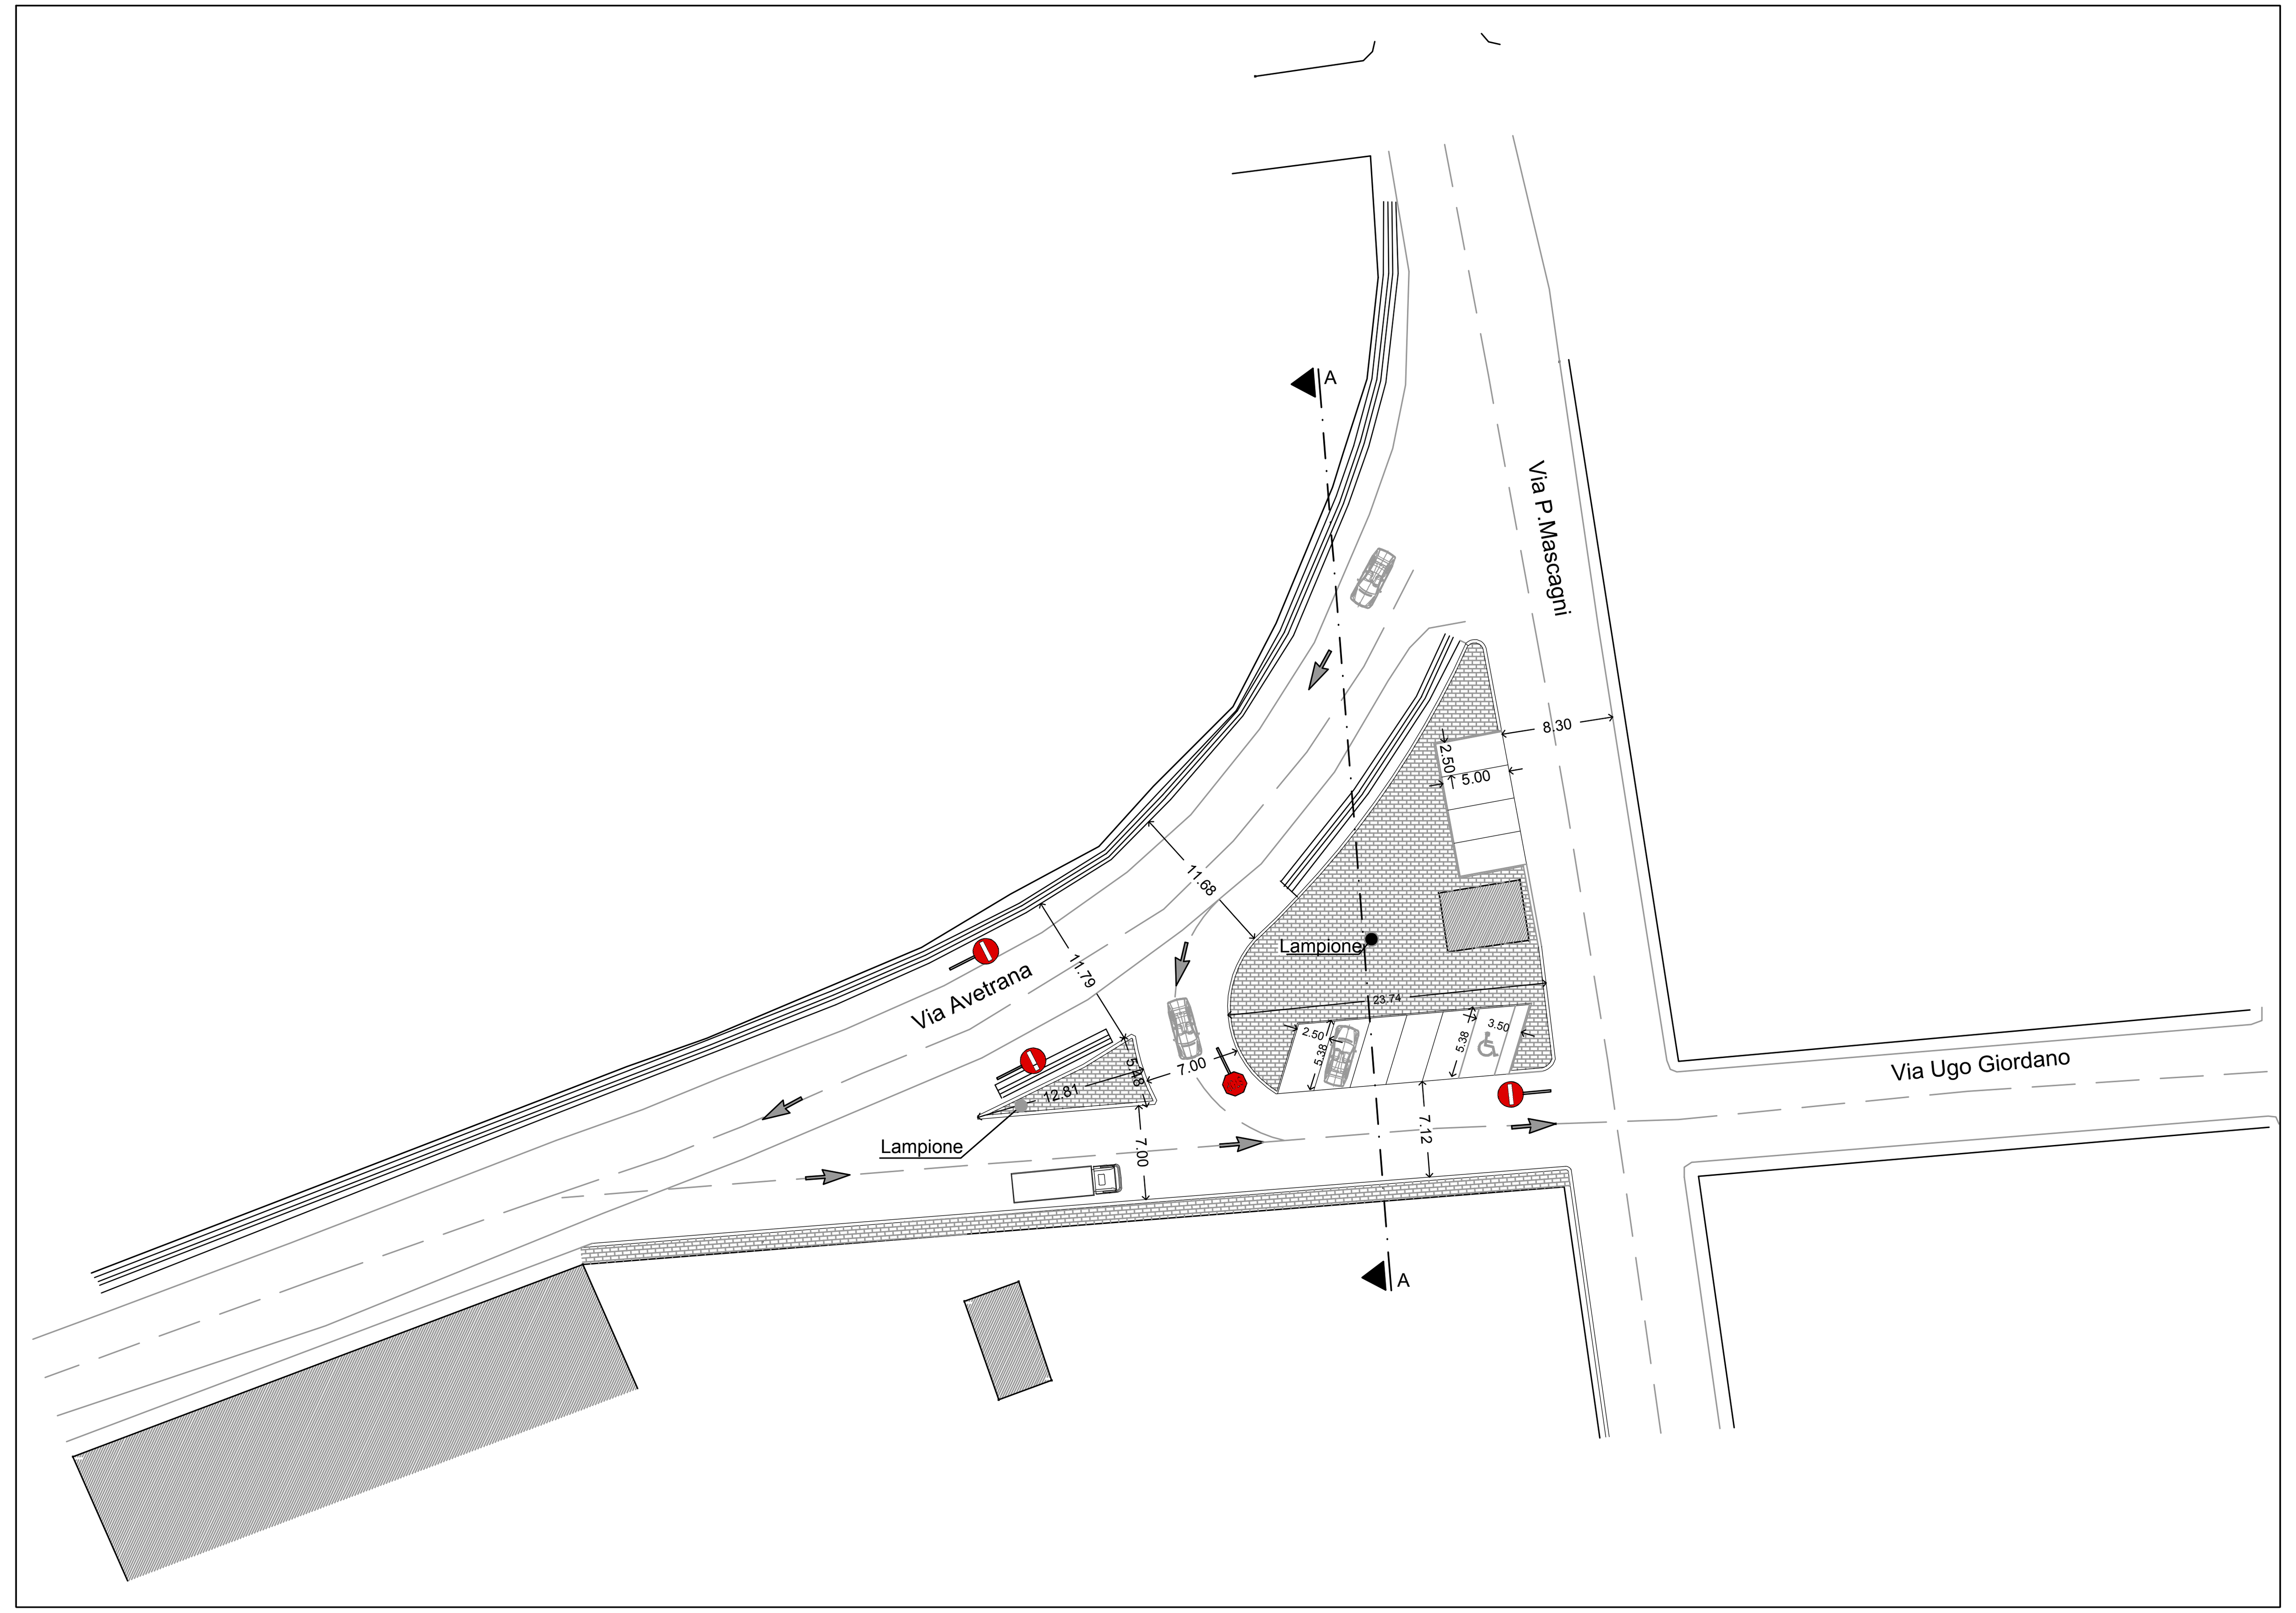

Inquadramento
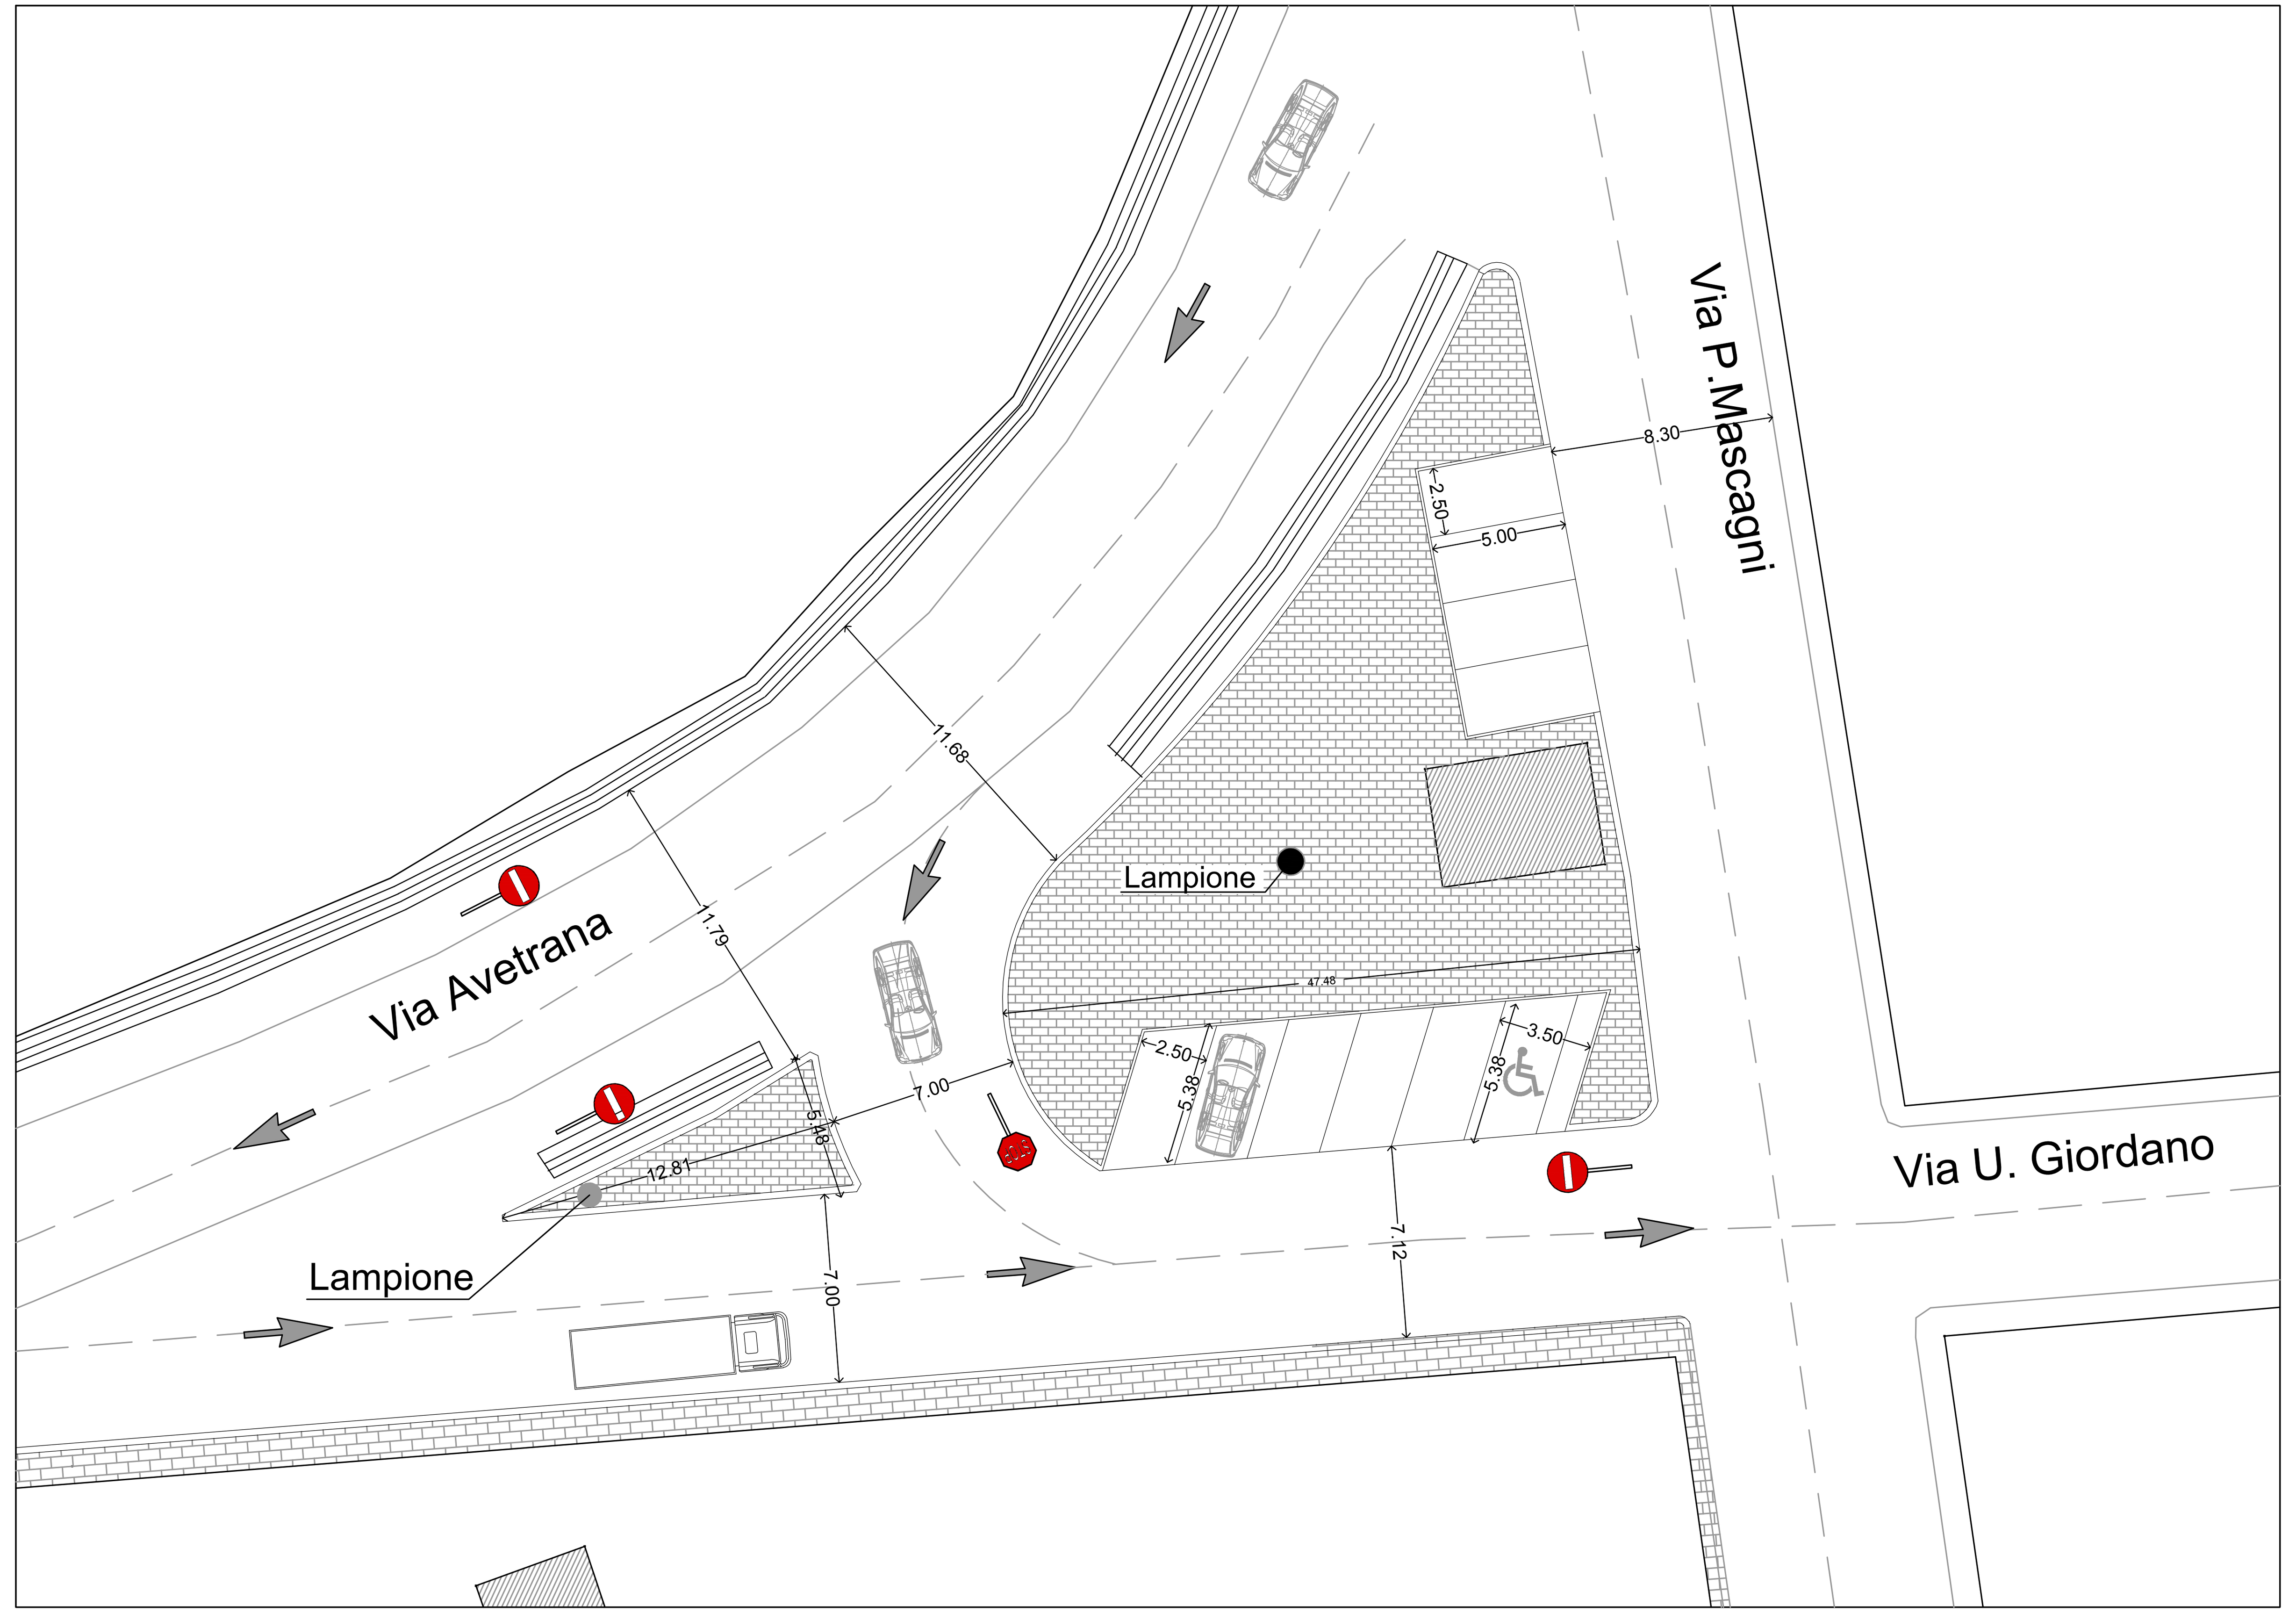
Scala: 1:250