



COMUNE
di
SAN PANCRAZIO SALENTINO
Provincia di Brindisi

OGGETTO: REALIZZAZIONE S'TRADE E MARCIAPIEDI ALL'INTERNO
DEL CENTRO ABITATO

COMMITTENZA: AMMINISTRAZIONE COMUNALE
SAN PANCRAZIO SALENTINO


ELABORATO: ZONA 1
PLANIMETRIE STATO DI FATTO E DI PROGETTO

TAV. 3a

DATA: Ottobre 2020

NOTE: Il Responsabile UTC
Arch. Cosimo Stridi

Planimetria Stato di fatto - Zona 1

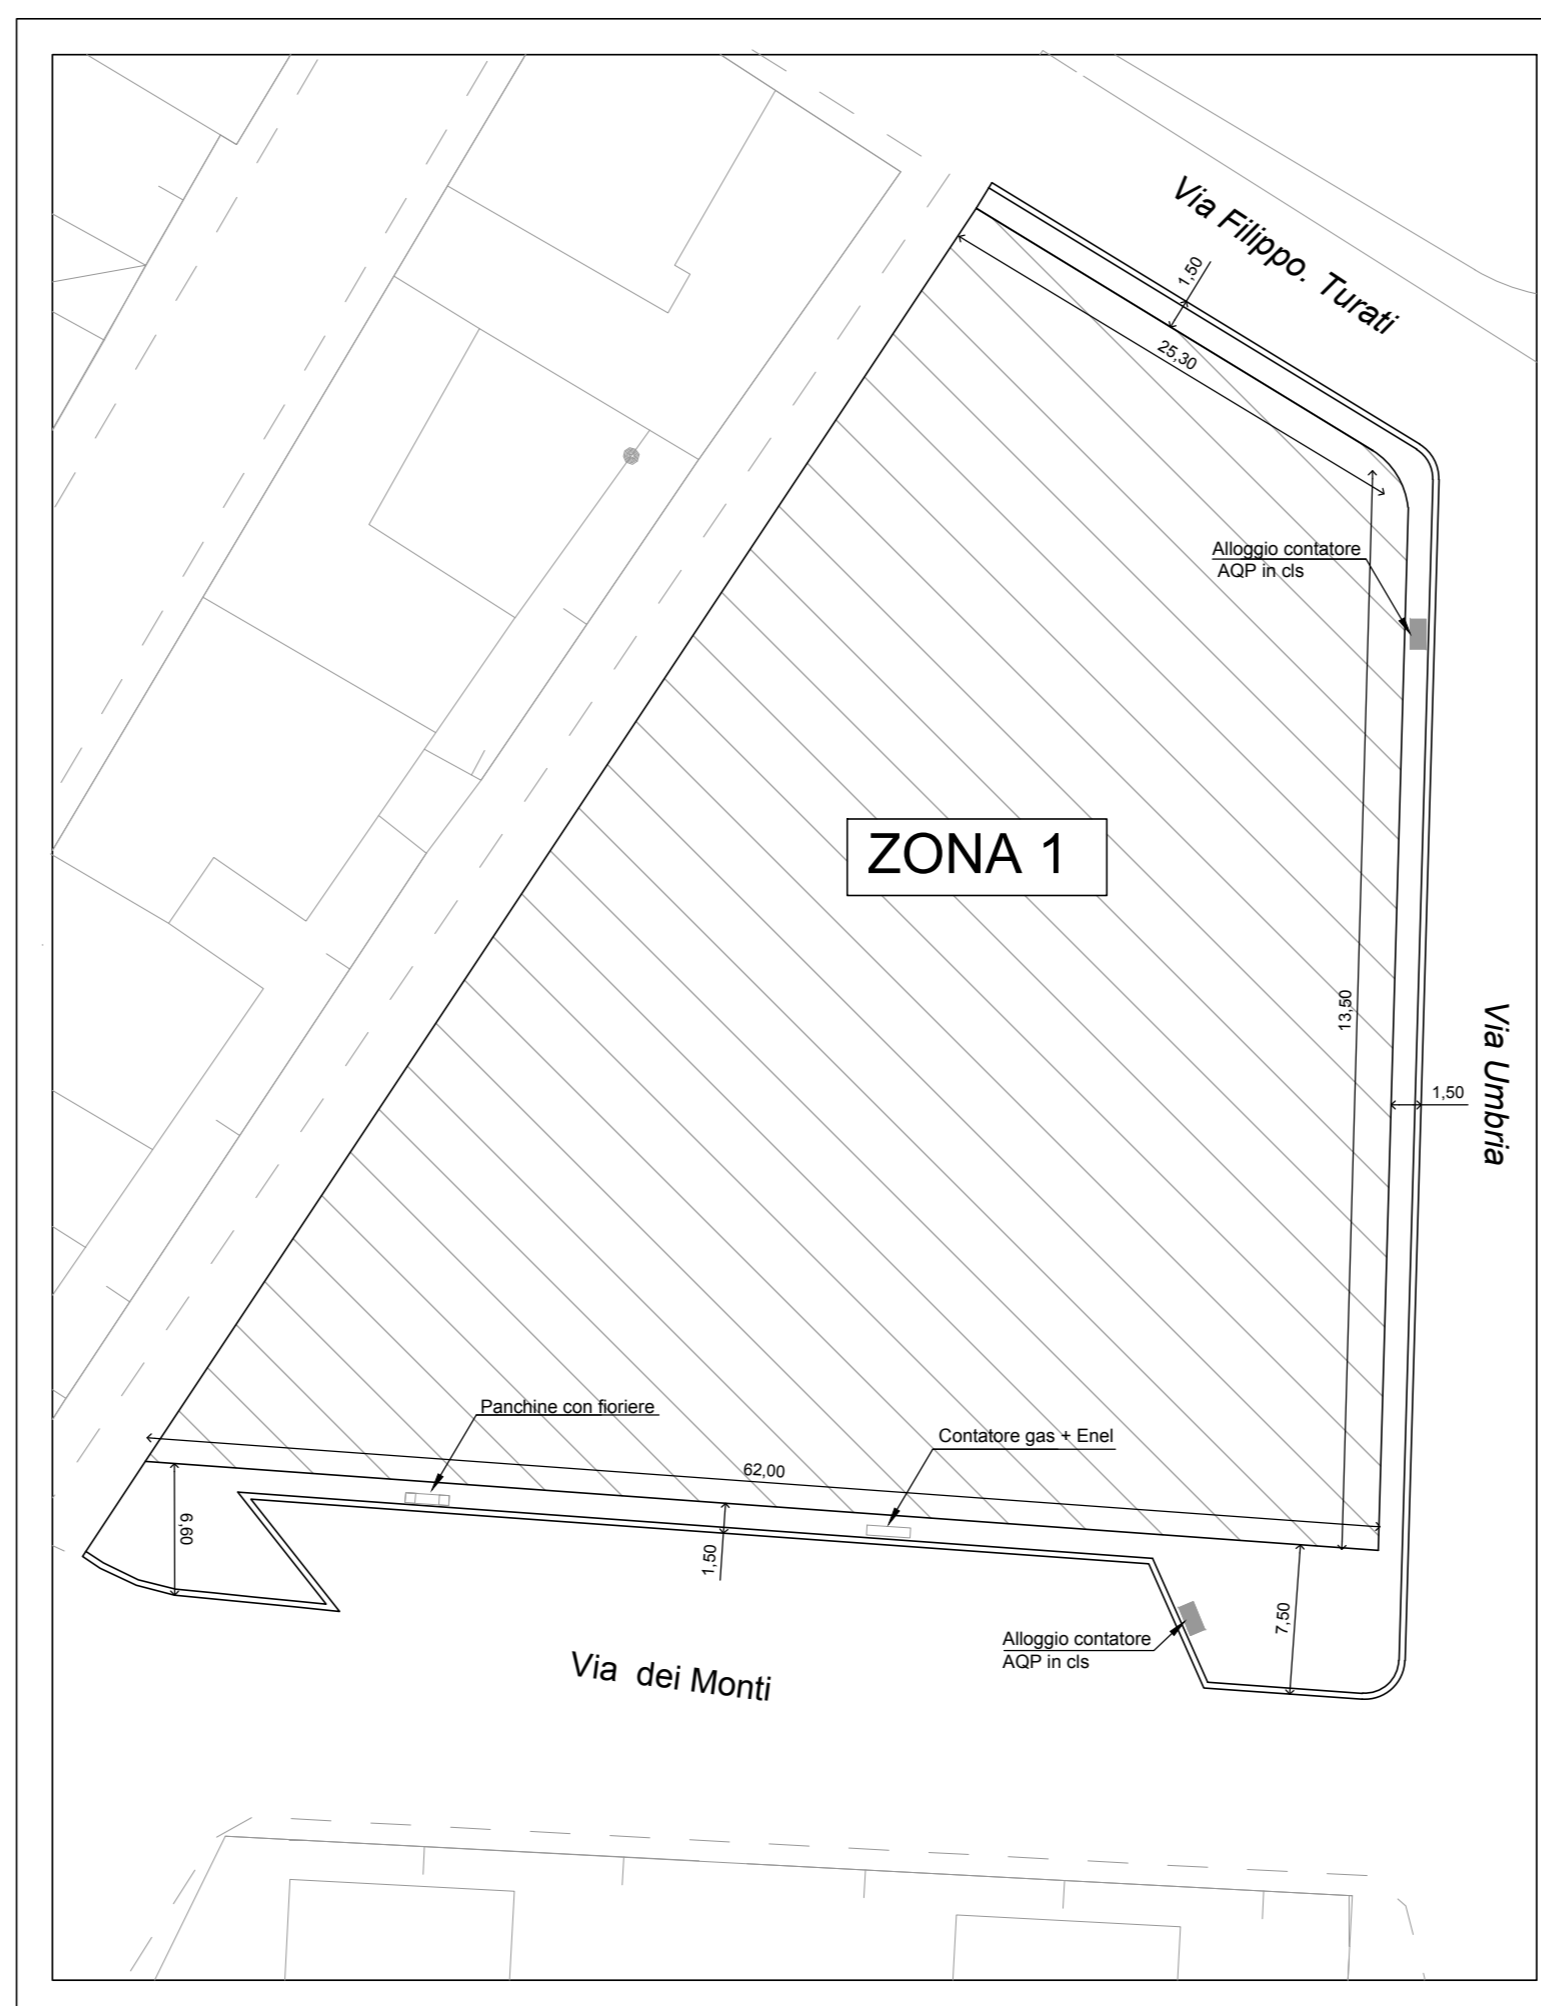

Planimetria di progetto - Zona 1

