



COMUNE
di
SAN PANCRAZIO SALENTINO
Provincia di Brindisi

OGGETTO: REALIZZAZIONE STRADE E MARCIAPIEDI ALL'INTERNO
DEL CENTRO ABITATO


COMMITTENZA: AMMINISTRAZIONE COMUNALE
SAN PANCRAZIO SALENTINO

ELABORATO: ZONA 2
PLANIMETRIE STATO DI FATTO E DI PROGETTO TAV. 3b

DATA: Ottobre 2020

NOTE: Il Responsabile UTC
Arch. Cosimo Stridi

Planimetria Stato di fatto - Zona 2

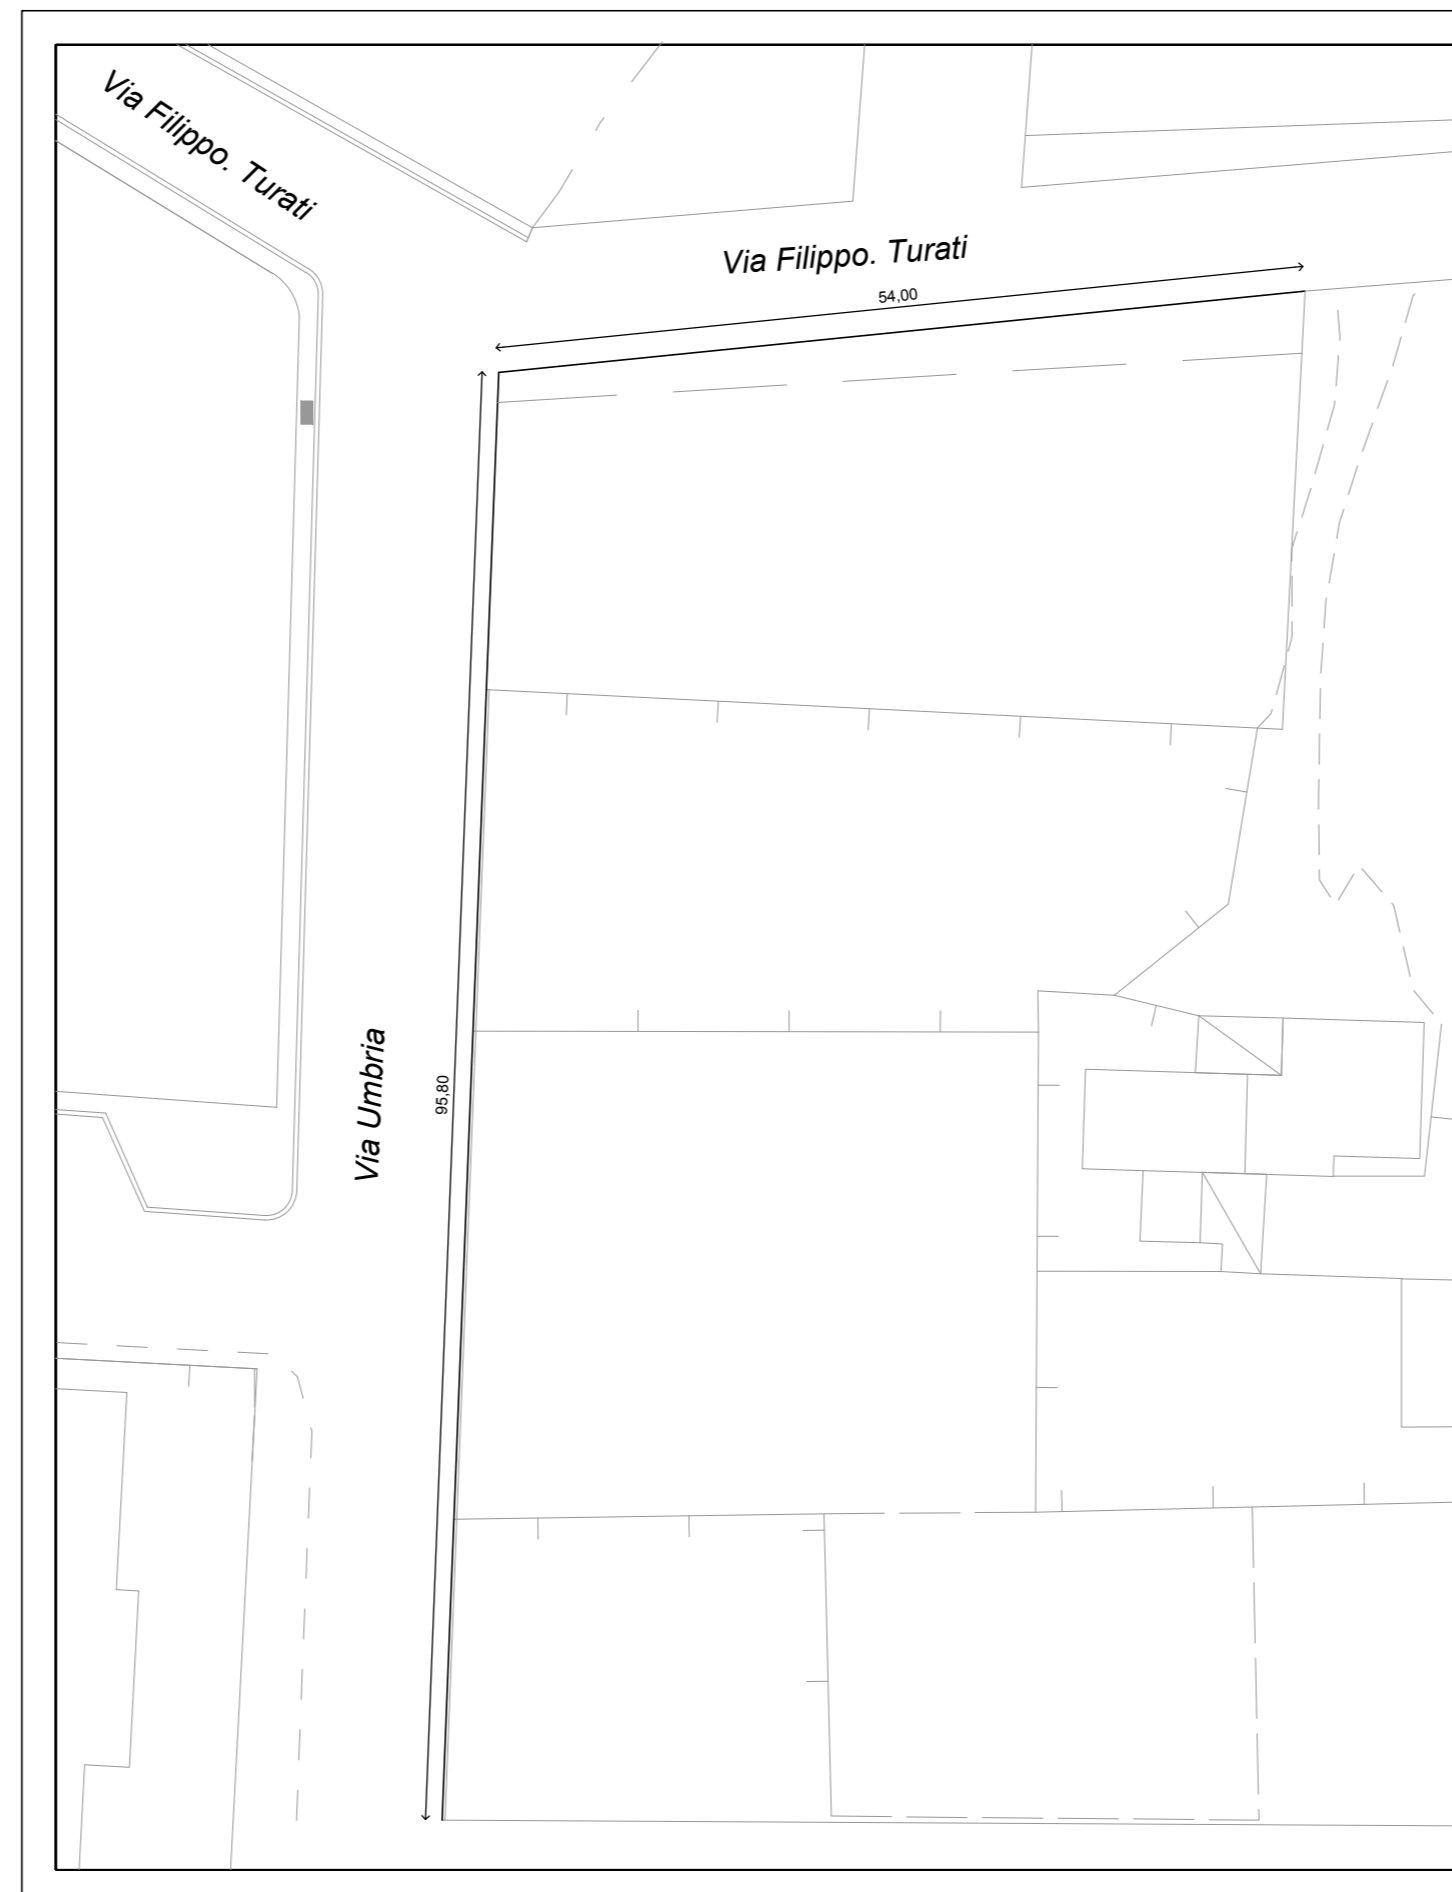

Planimetria di progetto - Zona 2

