



COMUNE  
di  
**SAN PANCRAZIO SALENTINO**  
Provincia di Brindisi

OGGETTO: REALIZZAZIONE STRADE E MARCIAPIEDI ALL'INTERNO  
DEL CENTRO ABITATO


COMMITTENZA: AMMINISTRAZIONE COMUNALE  
SAN PANCRAZIO SALENTINO

ELABORATO: ZONA 3  
PLANIMETRIE STATO DI FATTO E DI PROGETTO TAV. 3c

DATA: Ottobre 2020

NOTE: Il Responsabile UTC  
Arch. Cosimo Stridi

Planimetria Stato di fatto - Zona 3

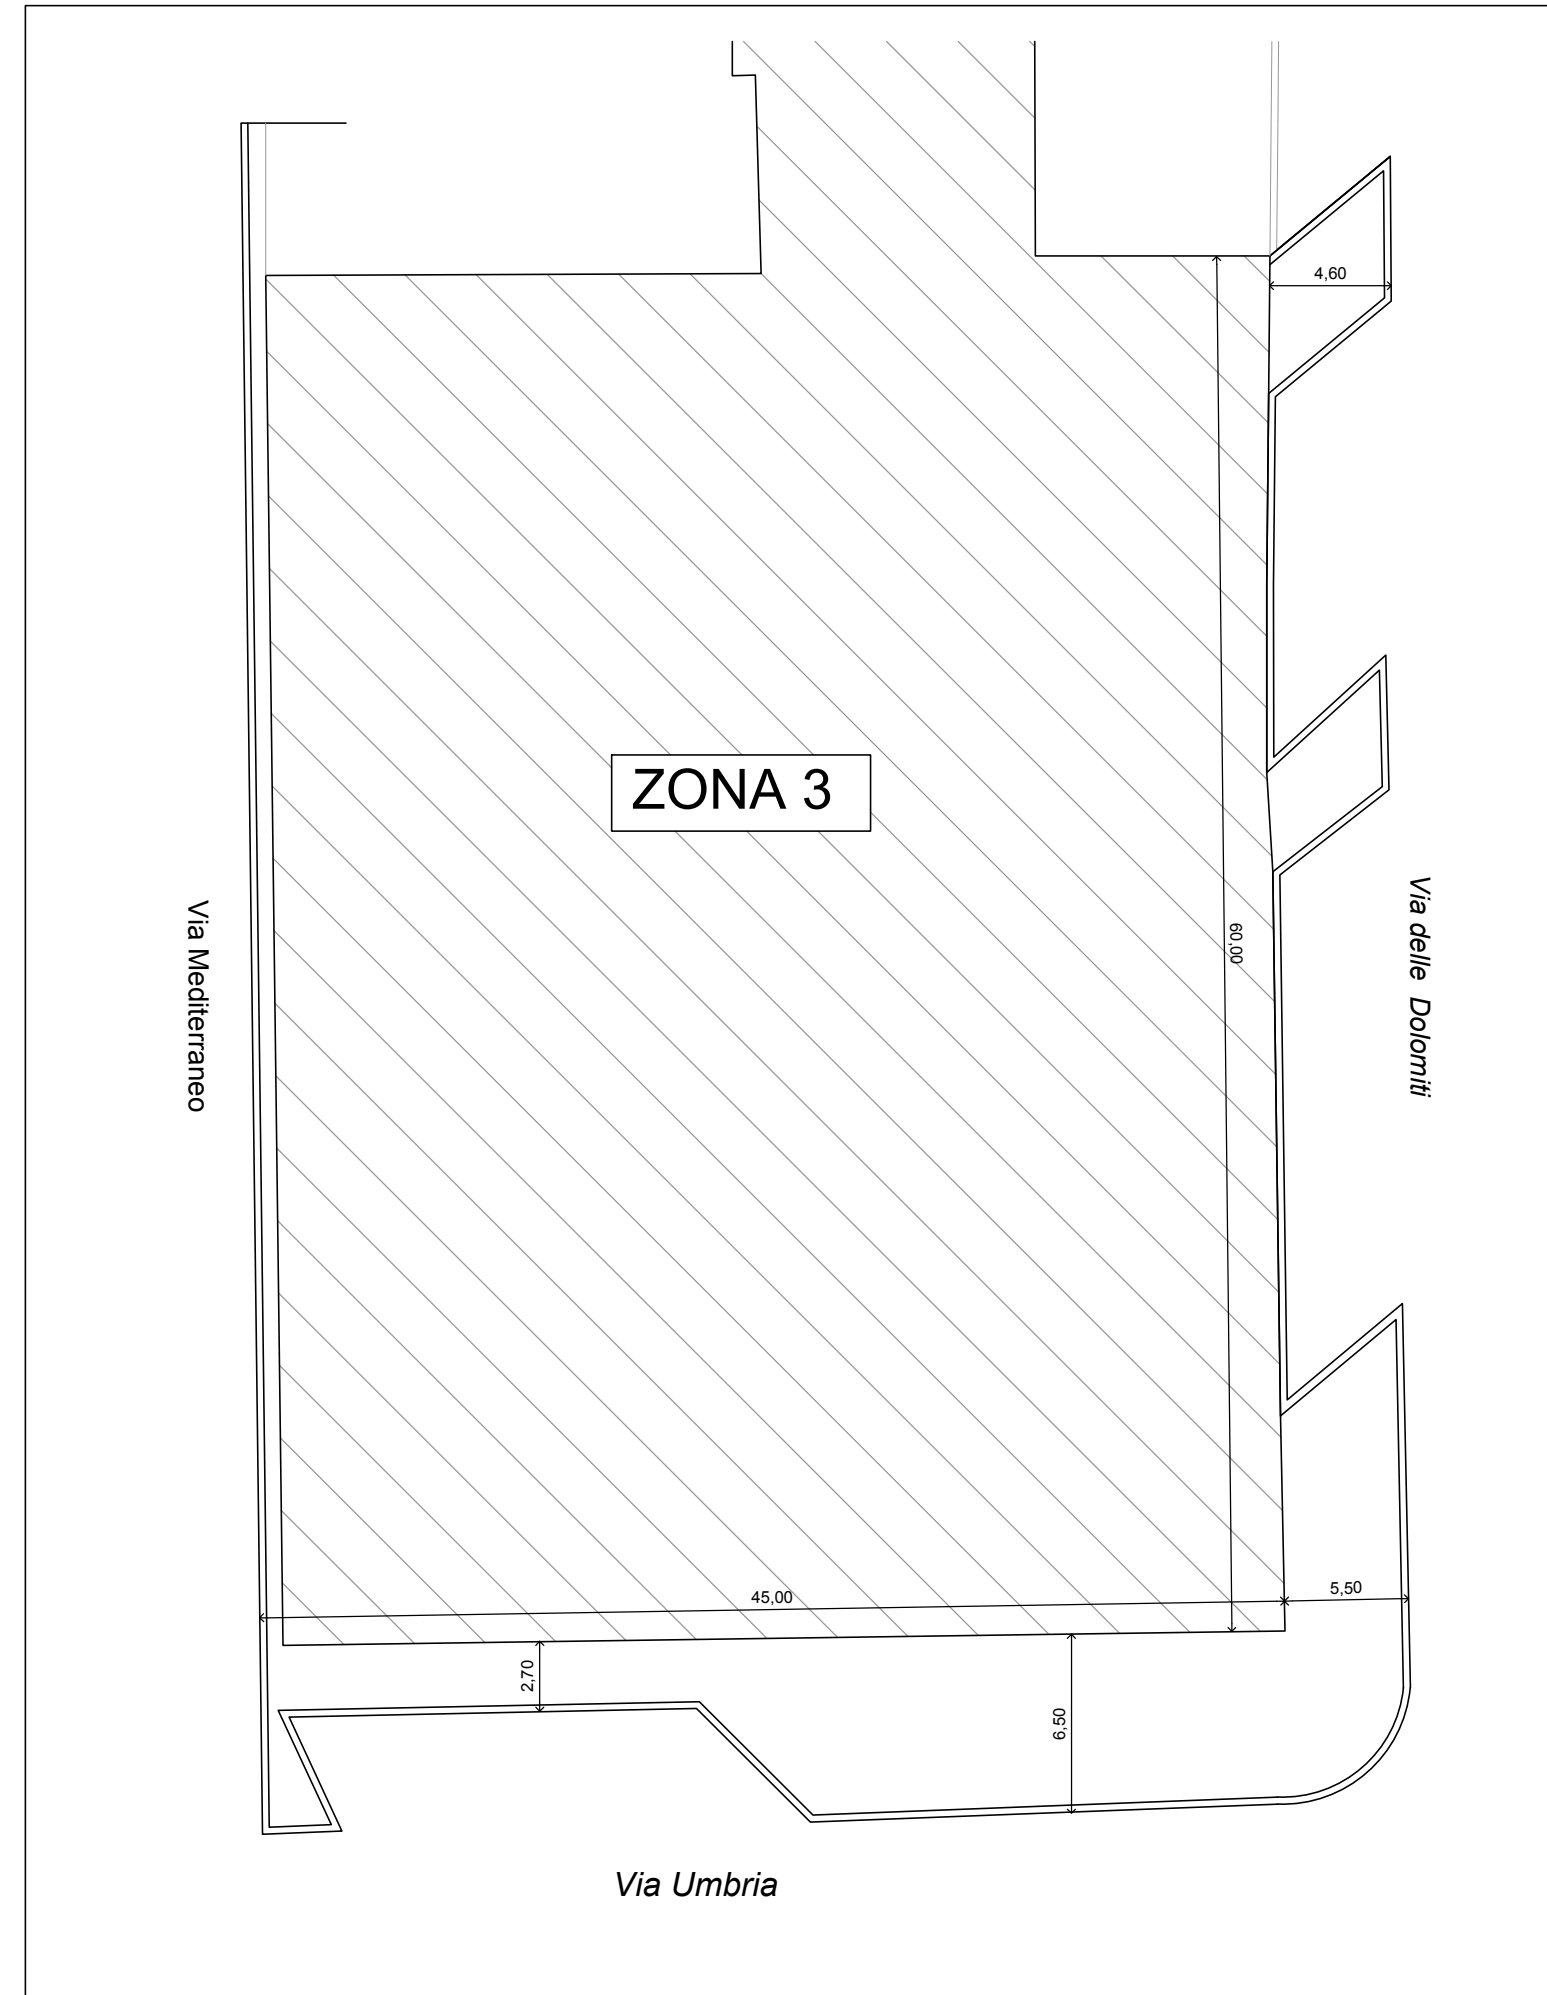

Planimetria di progetto - Zona 3

