



COMUNE  
di  
SAN PANCRAZIO SALENTINO  
Provincia di Brindisi

OGGETTO: REALIZZAZIONE STRADE E MARCIAPIEDI ALL'INTERNO  
DEL CENTRO ABITATO


COMMITTENZA: AMMINISTRAZIONE COMUNALE  
SAN PANCRAZIO SALENTINO

ELABORATO: ZONA 4  
PLANIMETRIE STATO DI FATTO E DI PROGETTO TAV. 3d

DATA:

NOTE: Il Responsabile UTC  
Arch. Cosimo Stridi

### Planimetria Stato di fatto - Zona 4

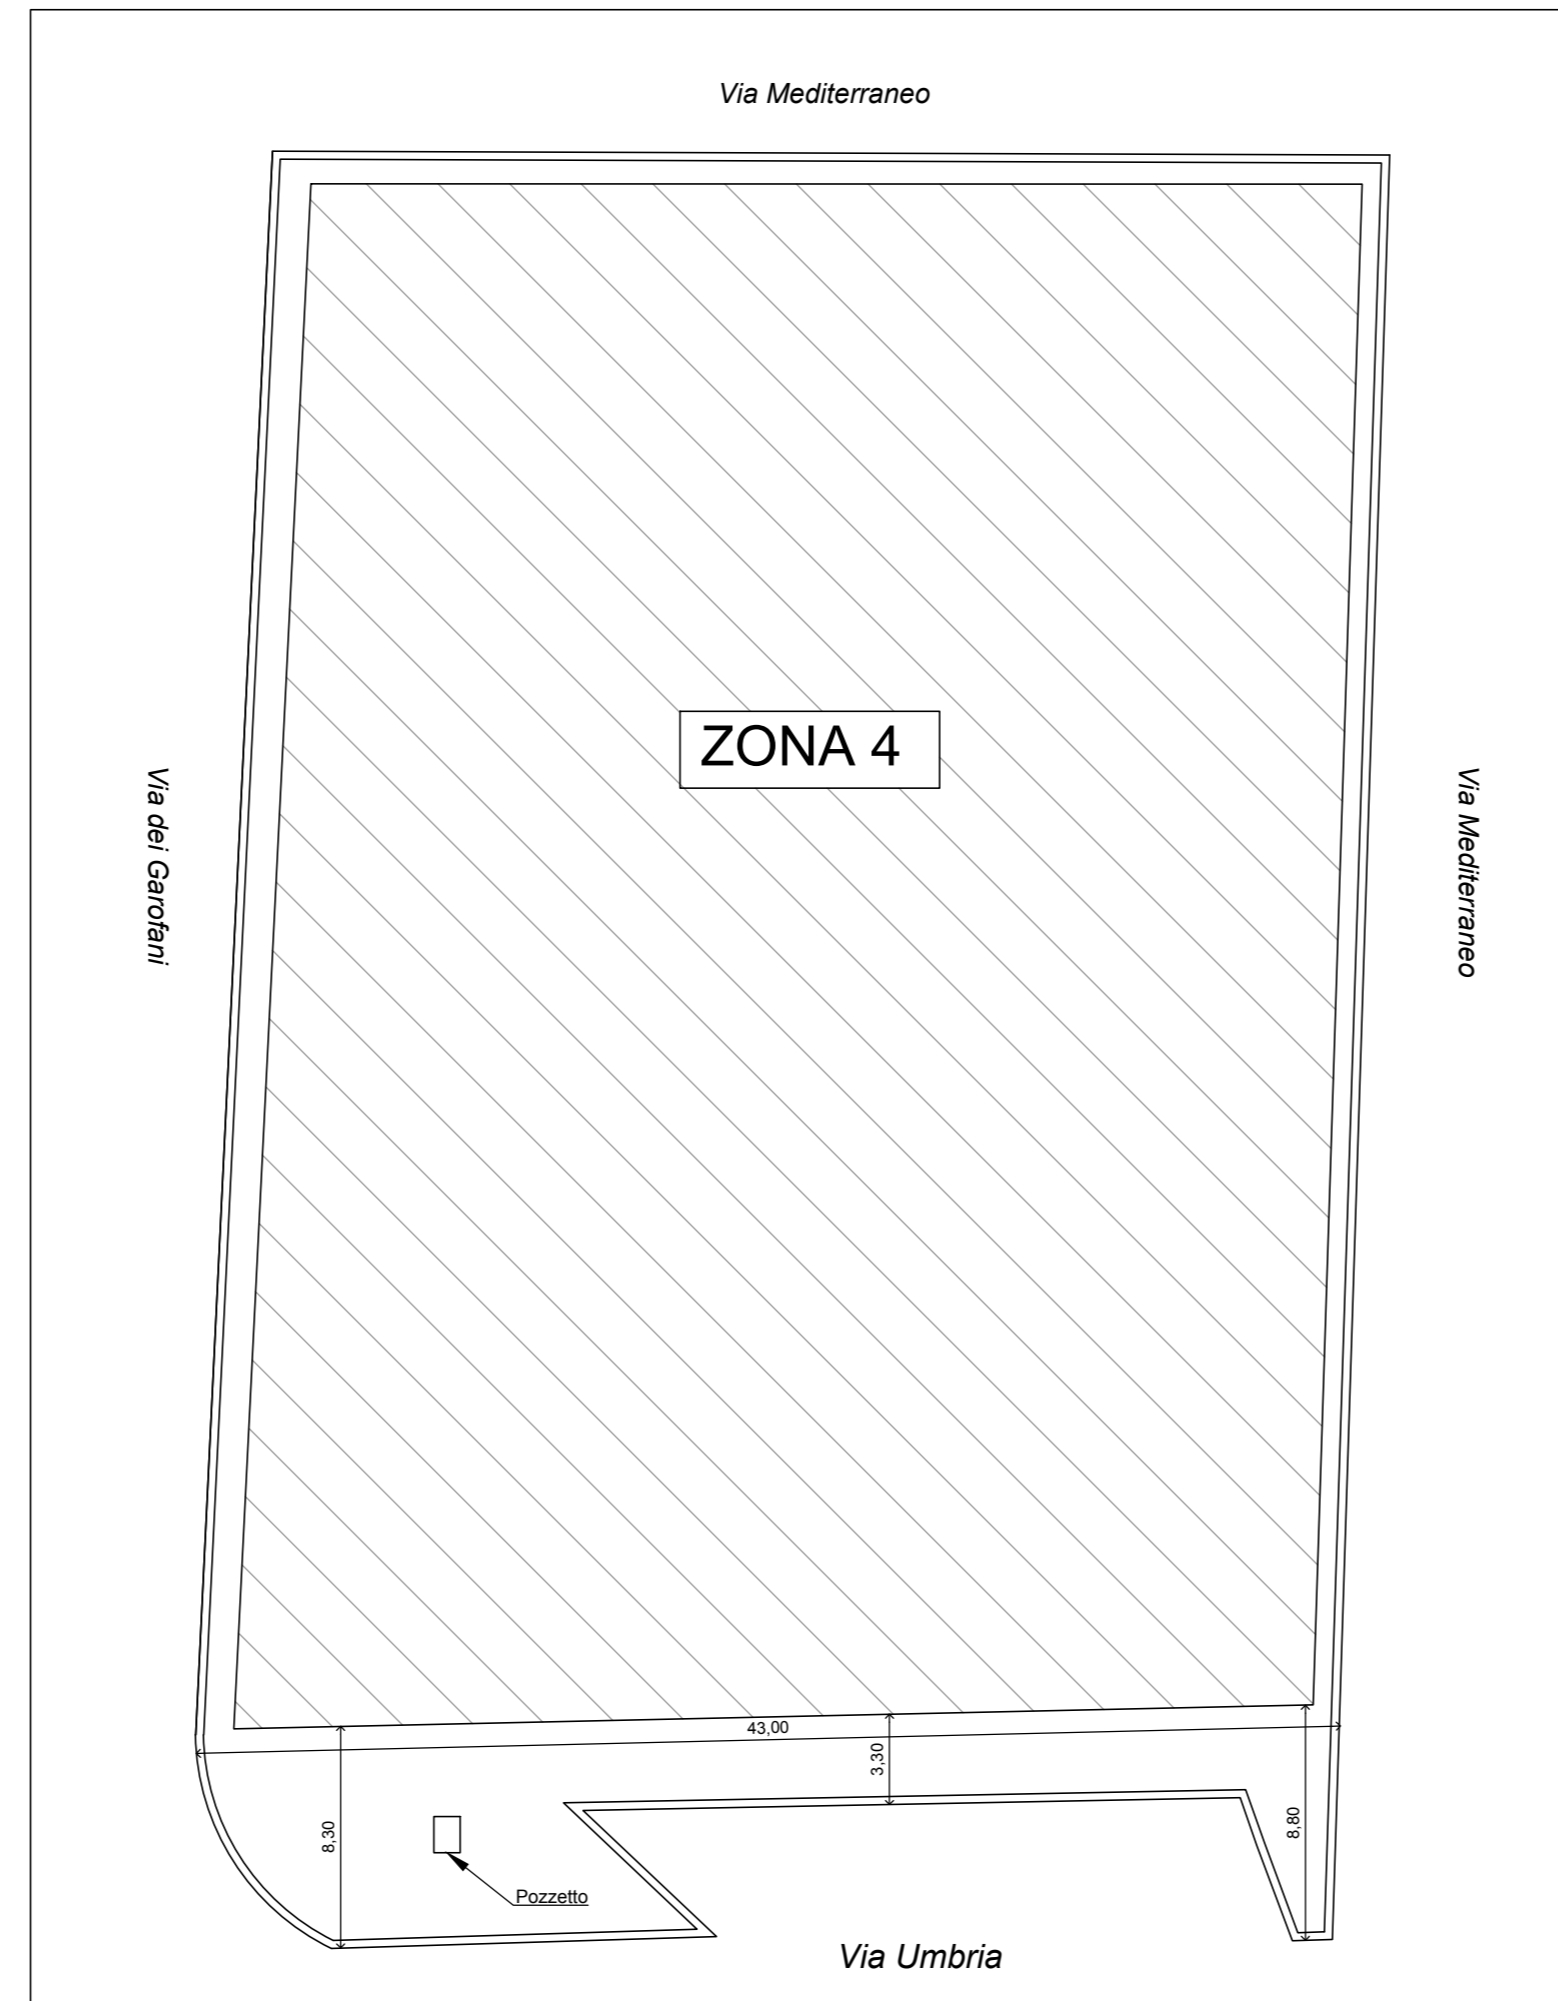

### Planimetria di progetto - Zona 4

