



COMUNE
di
SAN PANCRAZIO SALENTINO
Provincia di Brindisi

OGGETTO :

MIGLIORAMENTO FUNZIONALE FINALIZZATO ALLA
SICUREZZA DELL'INCROCIO VIA PER AVETRANA - VIA MASCAGNI


COMMITENZA : AMMINISTRAZIONE COMUNALE
SAN PANCRAZIO SALENTINO

ELABORATO : SEZIONI E PARTICOLARI

TAV. 5


DATA : Settembre 2020

NOTE : Il Responsabile UTC
Arch. Cosimo Stridi

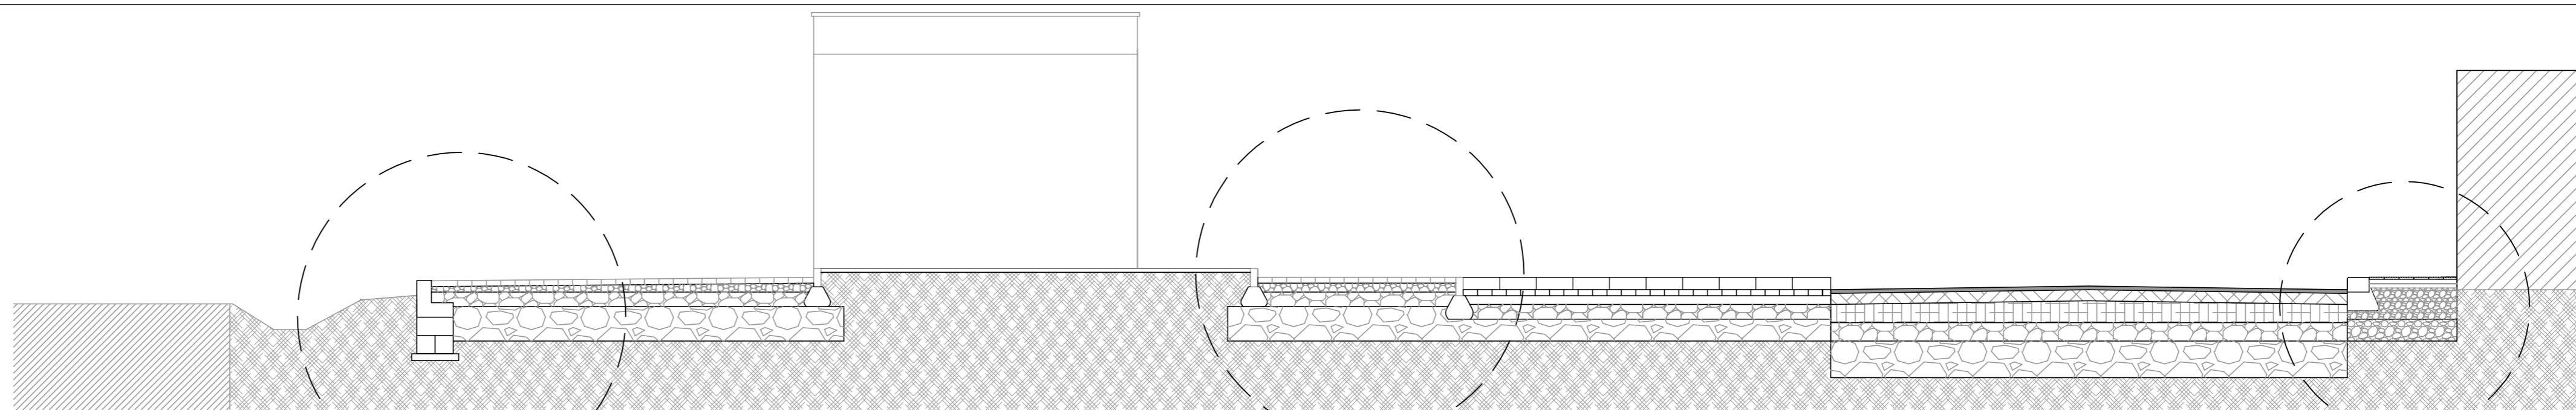


SEZIONE A-A


Scala 1:200

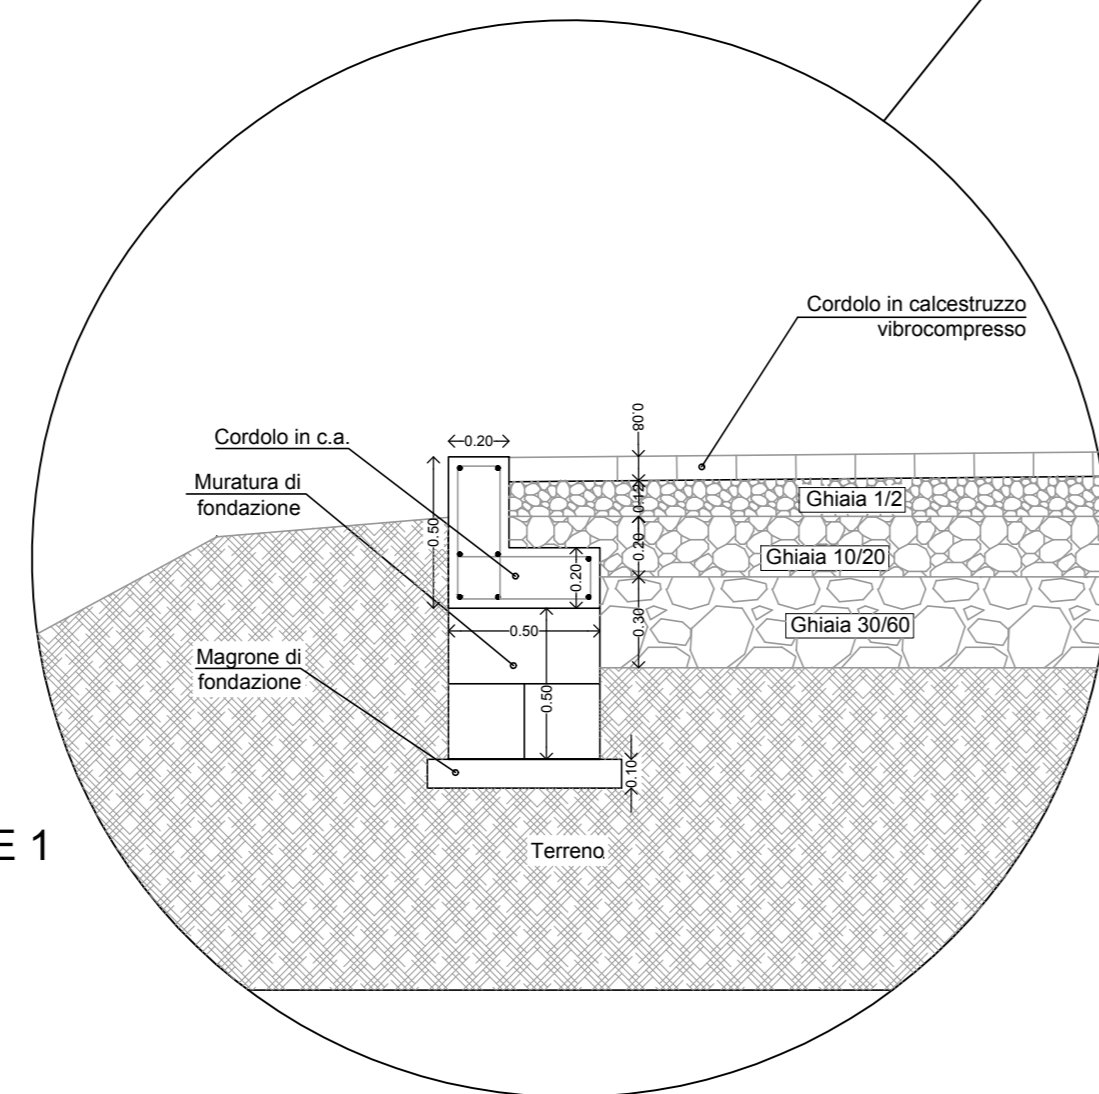

PARTICOLARE 1
Scala 1:500

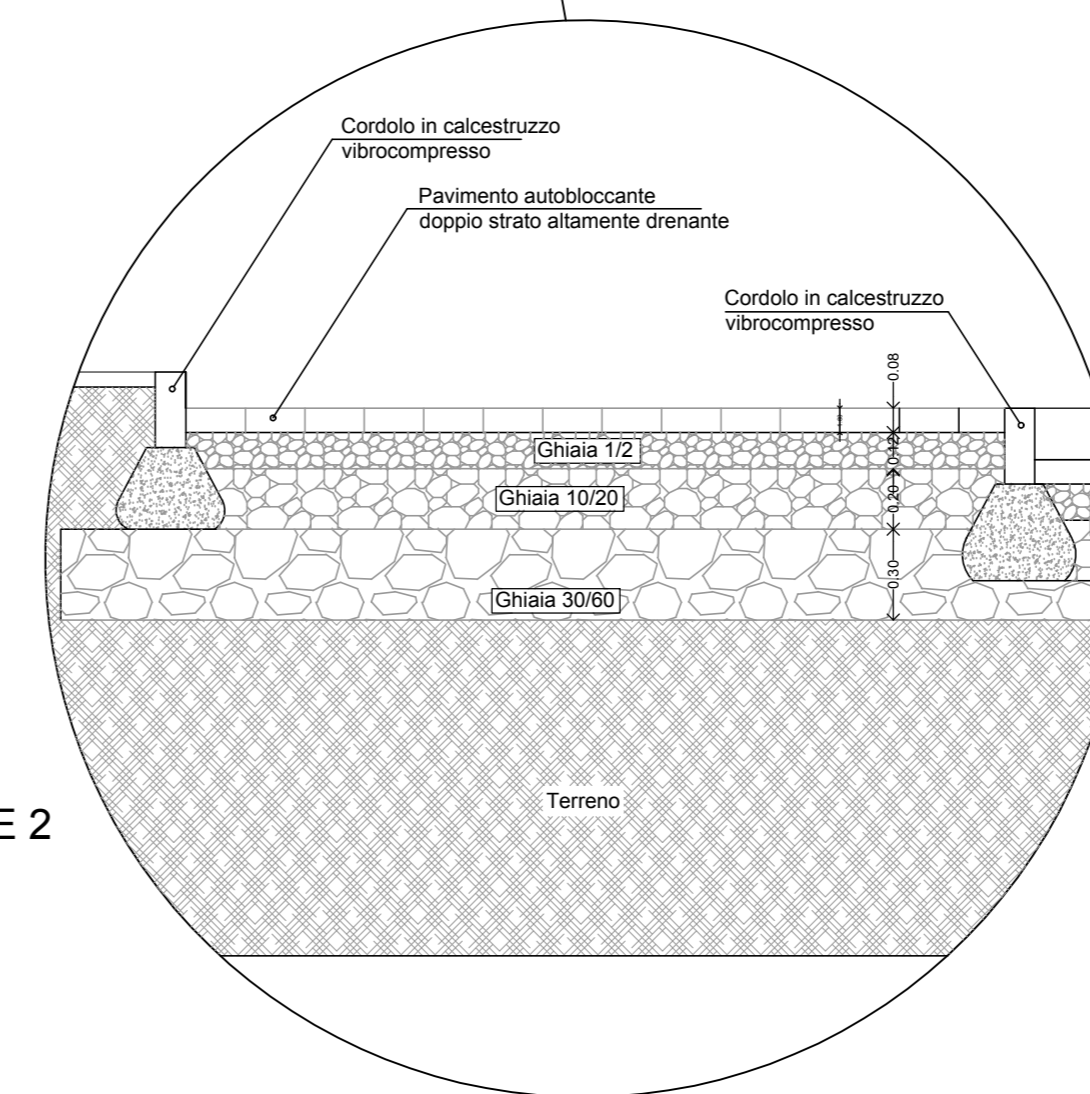

PARTICOLARE 2
Scala 1:500

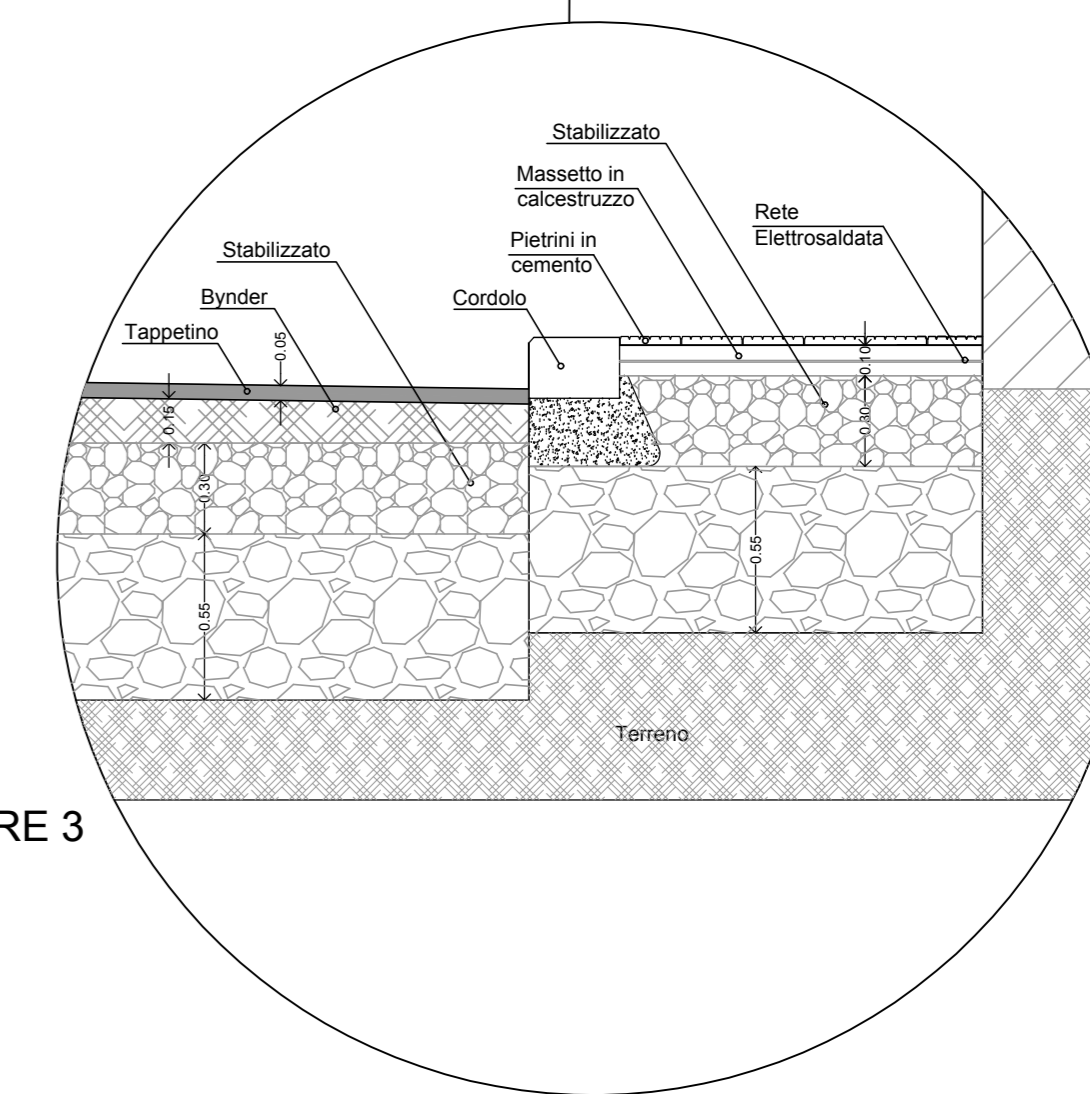

PARTICOLARE 3
Scala 1:500